




キャンパス全体図

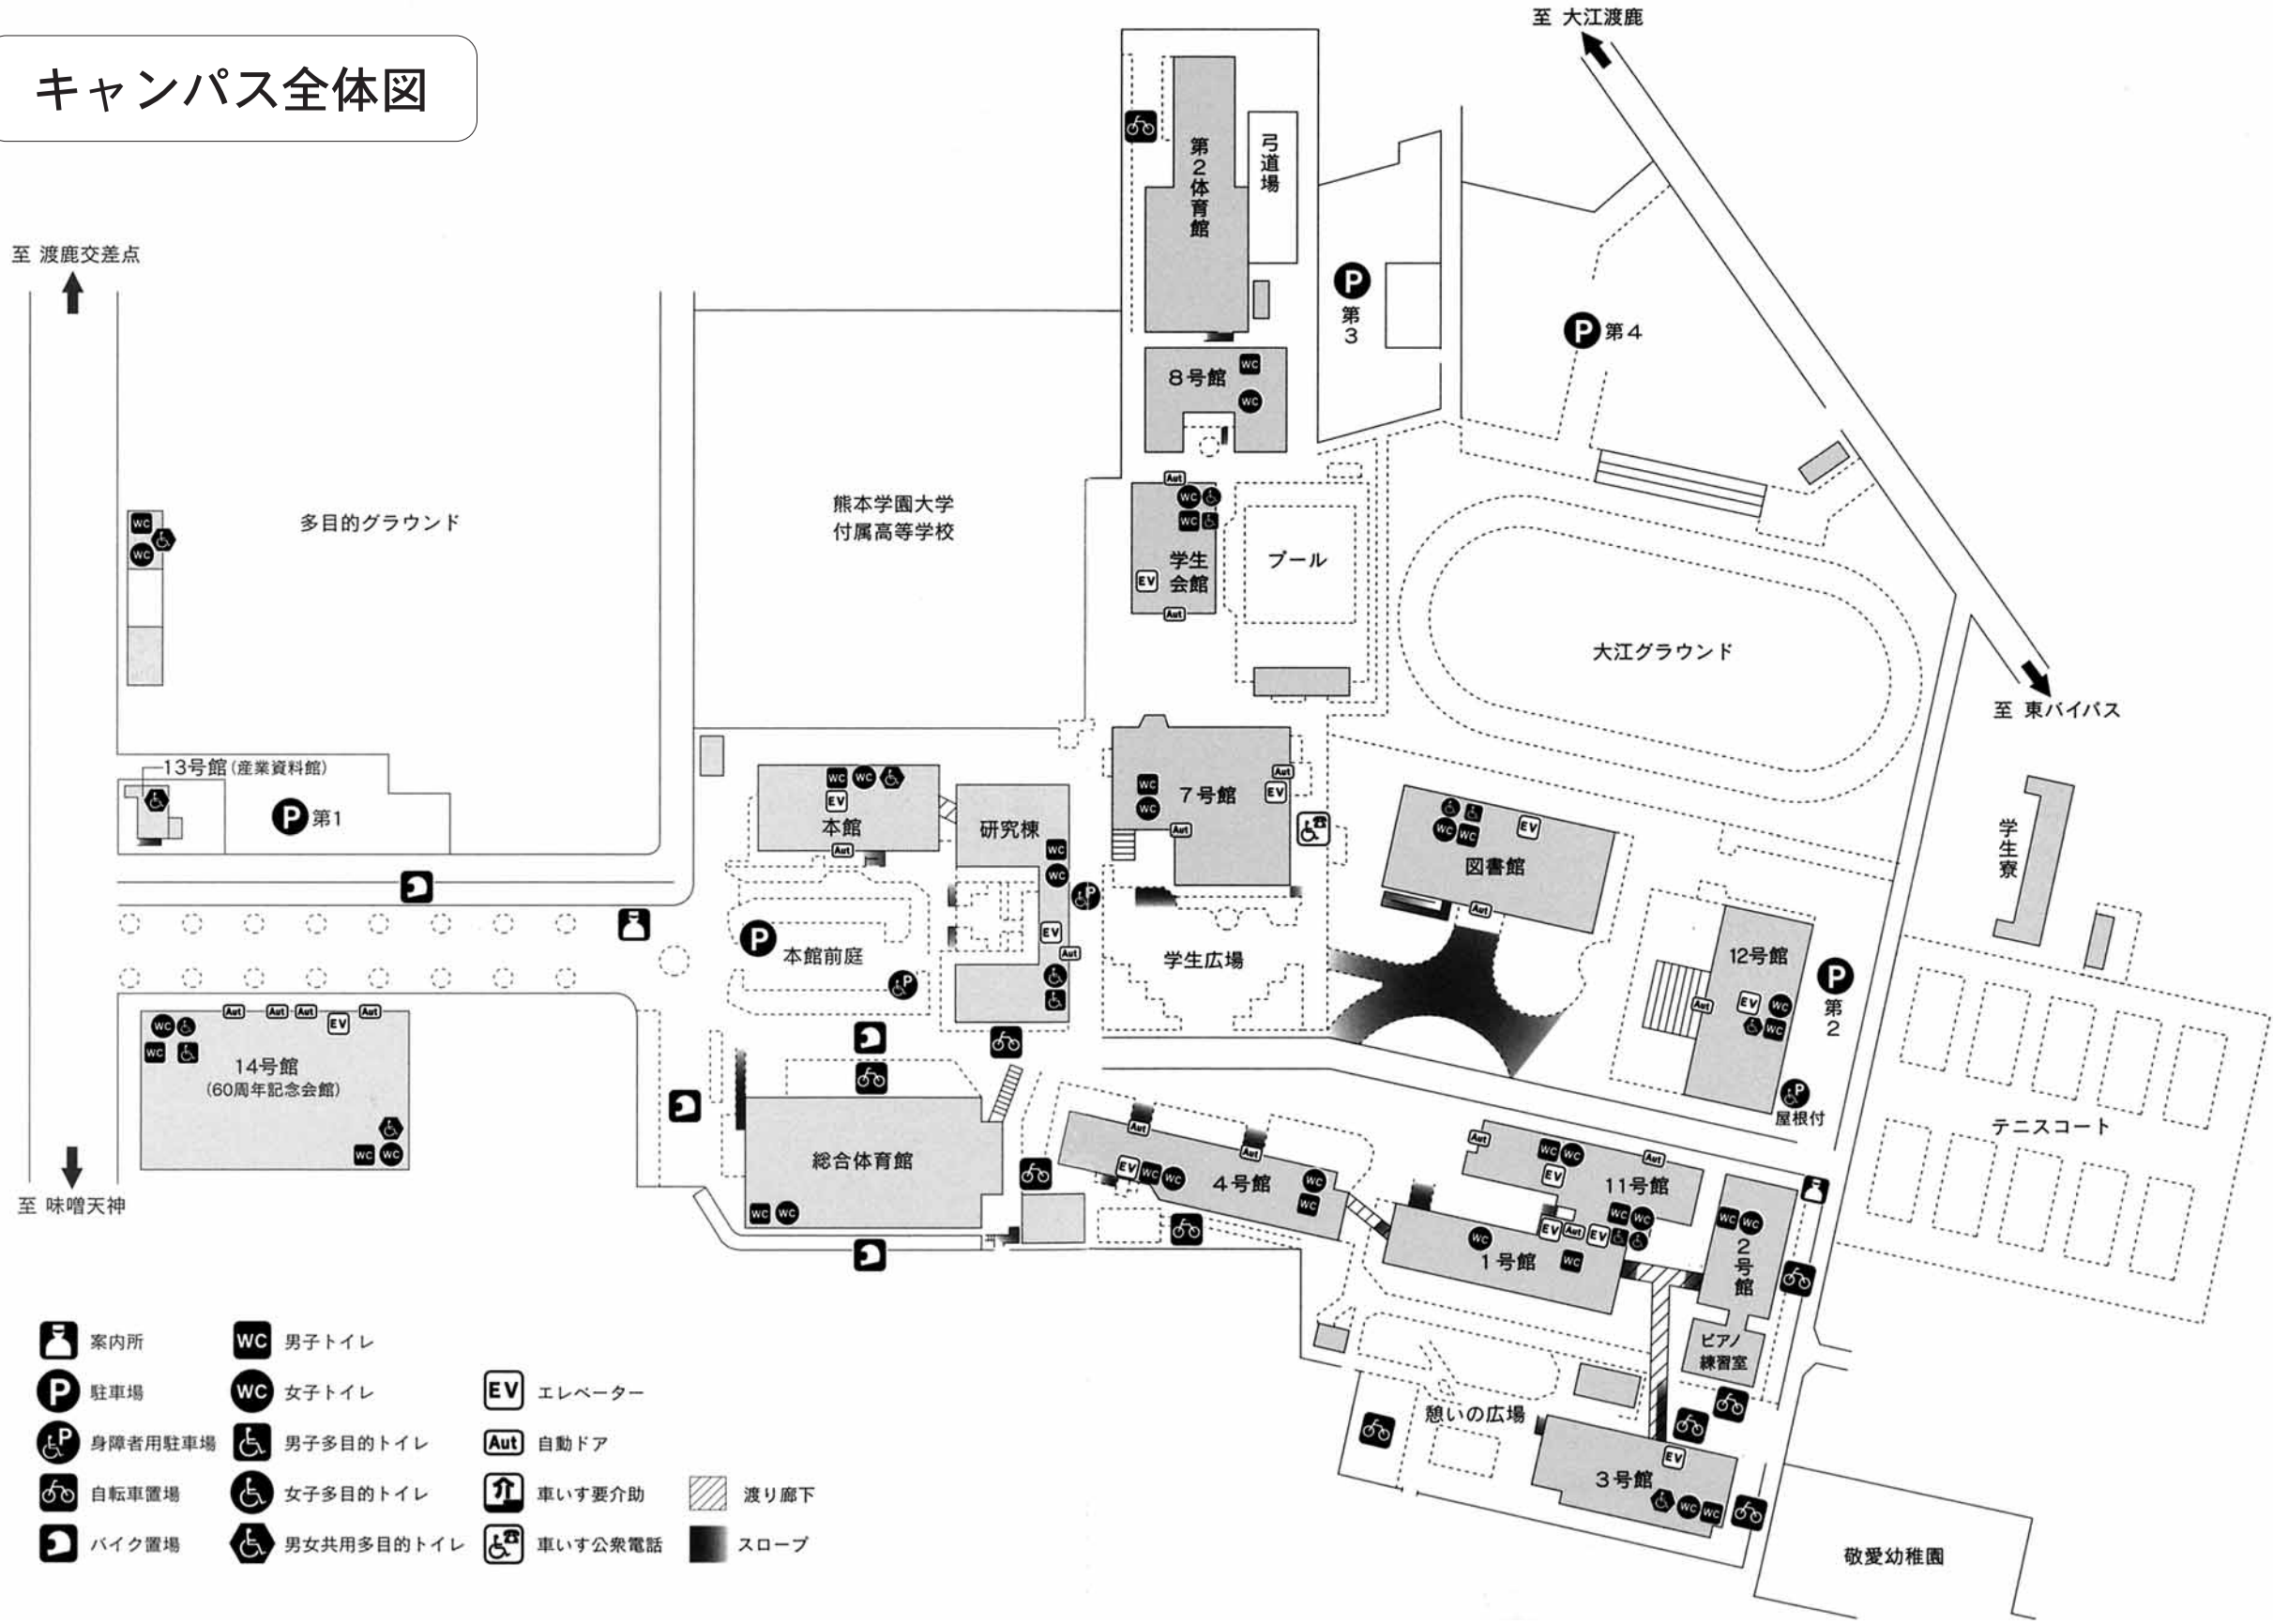

- | | | | | | | | |
|--|---------|--|------------|--|---------|--|------|
| | 案内所 | | 男子トイレ | | エレベーター | | 渡り廊下 |
| | 駐車場 | | 女子トイレ | | 自動ドア | | スロープ |
| | 身障者用駐車場 | | 男子多目的トイレ | | 車いす要介助 | | |
| | 自転車置場 | | 女子多目的トイレ | | 車いす公衆電話 | | |
| | バイク置場 | | 男女共用多目的トイレ | | | | |